


LA BARAQUE À MÈLLES

LARGEUR = 13 MÈTRES + 3,50
 LONGUEUR = 16 MÈTRES + 3,50] PASSAGE Pompiers


PARADE:

B FERMES INTERMÉDIAIRES

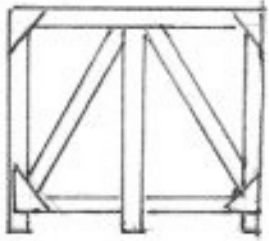

158 x 148
 CHEVRON 4,5 x 7.
 JOUE 12 mm
 4 UNITÉS
 ORIENTÉES VERS LA PROFONDEUR
 FACE LOINTAIN

A FERMES de Façade.

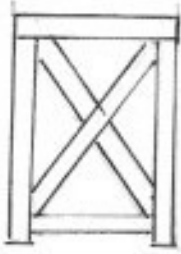


104 x 148
 CHEVRON 7,5 x 7
 2 UNITÉS
 CÔTÉ JARDIN et CÔTÉ COUR
 ORIENTÉES FACE LOINTAIN

C FERMES de Façade




38 x 148
 CHEVRON 7,5 x 7
 1 UNITÉ, ORIENTÉE
 LONGITUDINALEMENT A
 L'EXTREME JARDIN

D FERMES de Façade

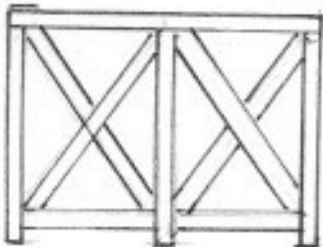


CHEVRON de 7,5 x 7
 4 UNITÉS ORIENTÉES
 de JARDIN A COUR
 A LA FACE.

E FERMES INTERMÉDIAIRES

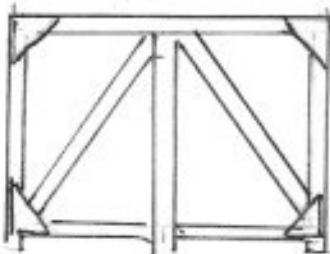


204 x 148
 CHEVRON de 4,5 x 7
 2 UNITÉS ORIENTÉES
 DE JARDIN A COUR
 A MI PARADE

F FERME INTERMÉDIAIRE

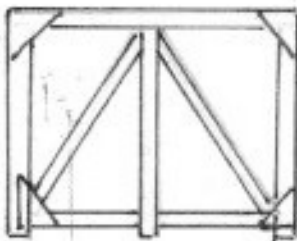


186 x 148
 CHEVRON de 4,5 x 7
 1 UNITÉ ORIENTÉE
 MILIEU COUR A MI PARADE
 PANNEAU de MUR


MURS 1er RANG

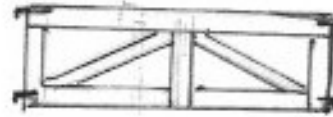

FERMETTE INTER PÔTEAUX de TOUR
 58 x 199 CHEVRON 7 x 8
 16 UNITÉS PEIGNÉES VERS L'EXTÉRIEUR
 de LA STRUCTURE. (ROUGE)

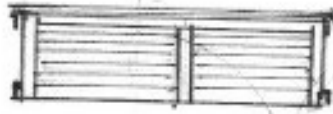


PANNEAU ENTRE PÔTEAUX de TOUR.
 58 x 199
 16 UNITÉS PEIGNÉS A L'INTÉRIEUR
 de LA STRUCTURE (BLEU)

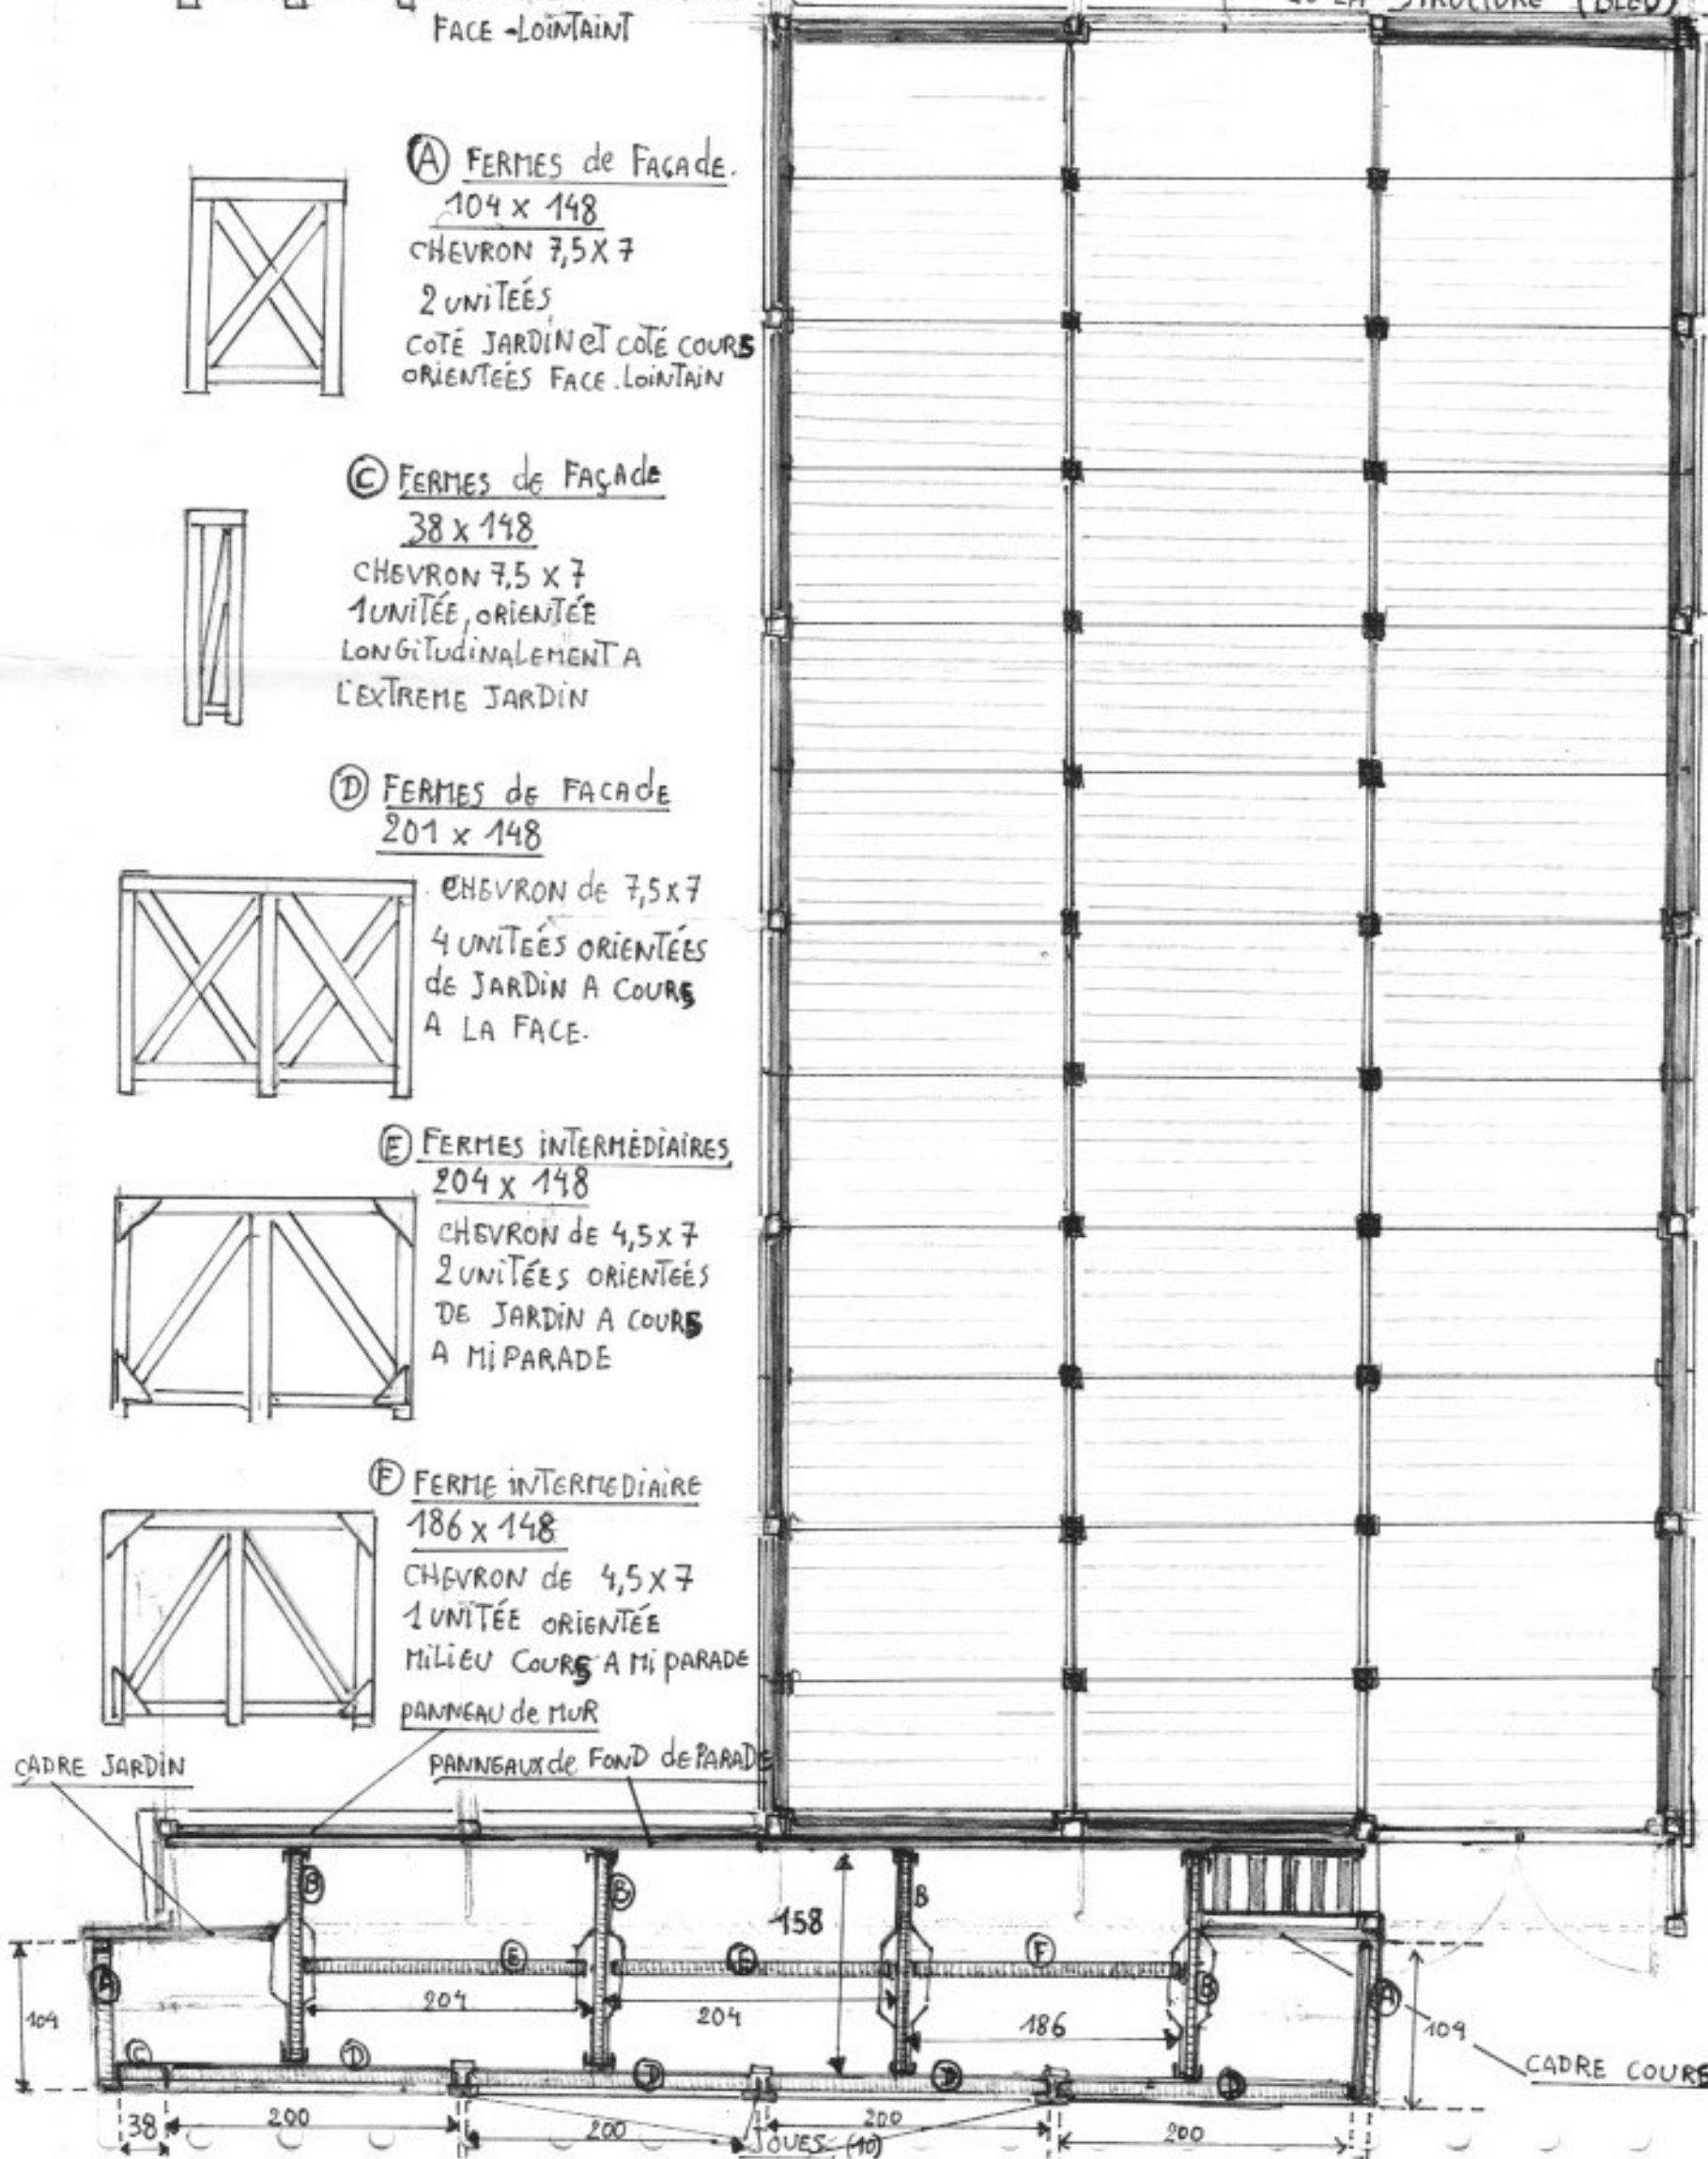


MAISON DU PÈRE NOËL


SEMELLE et EMPATTEMENT

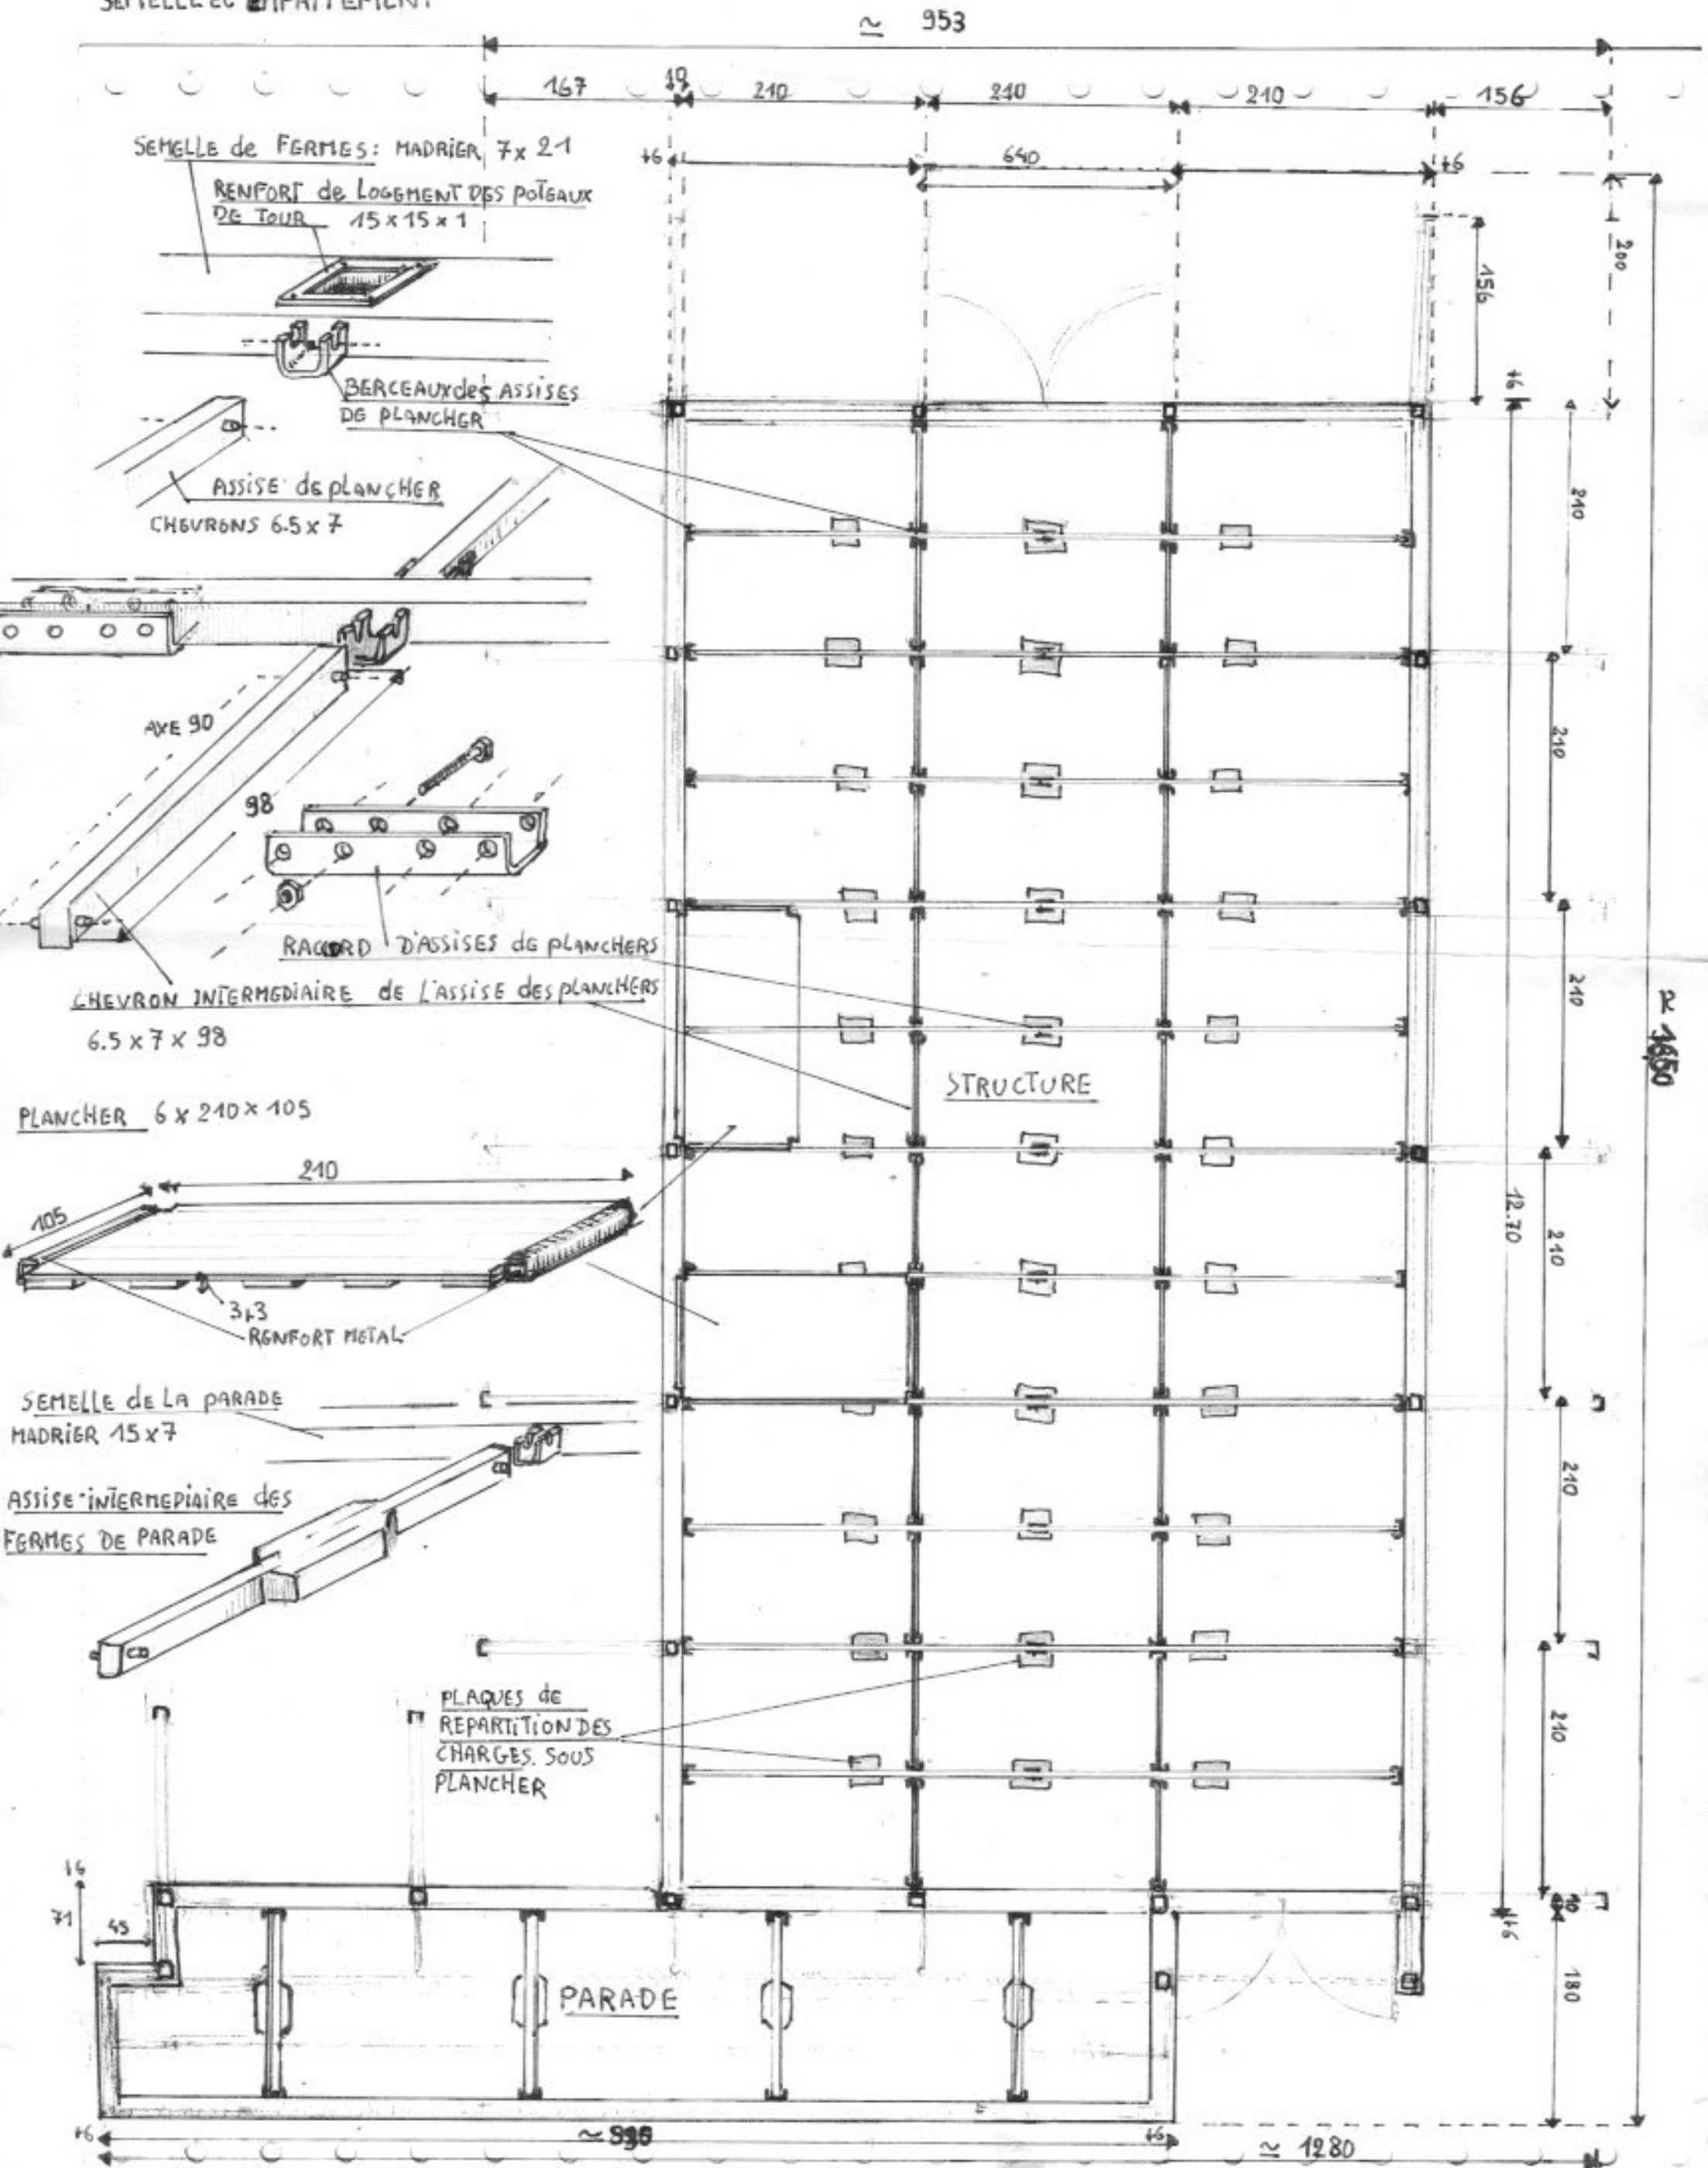


FERME STANDARD

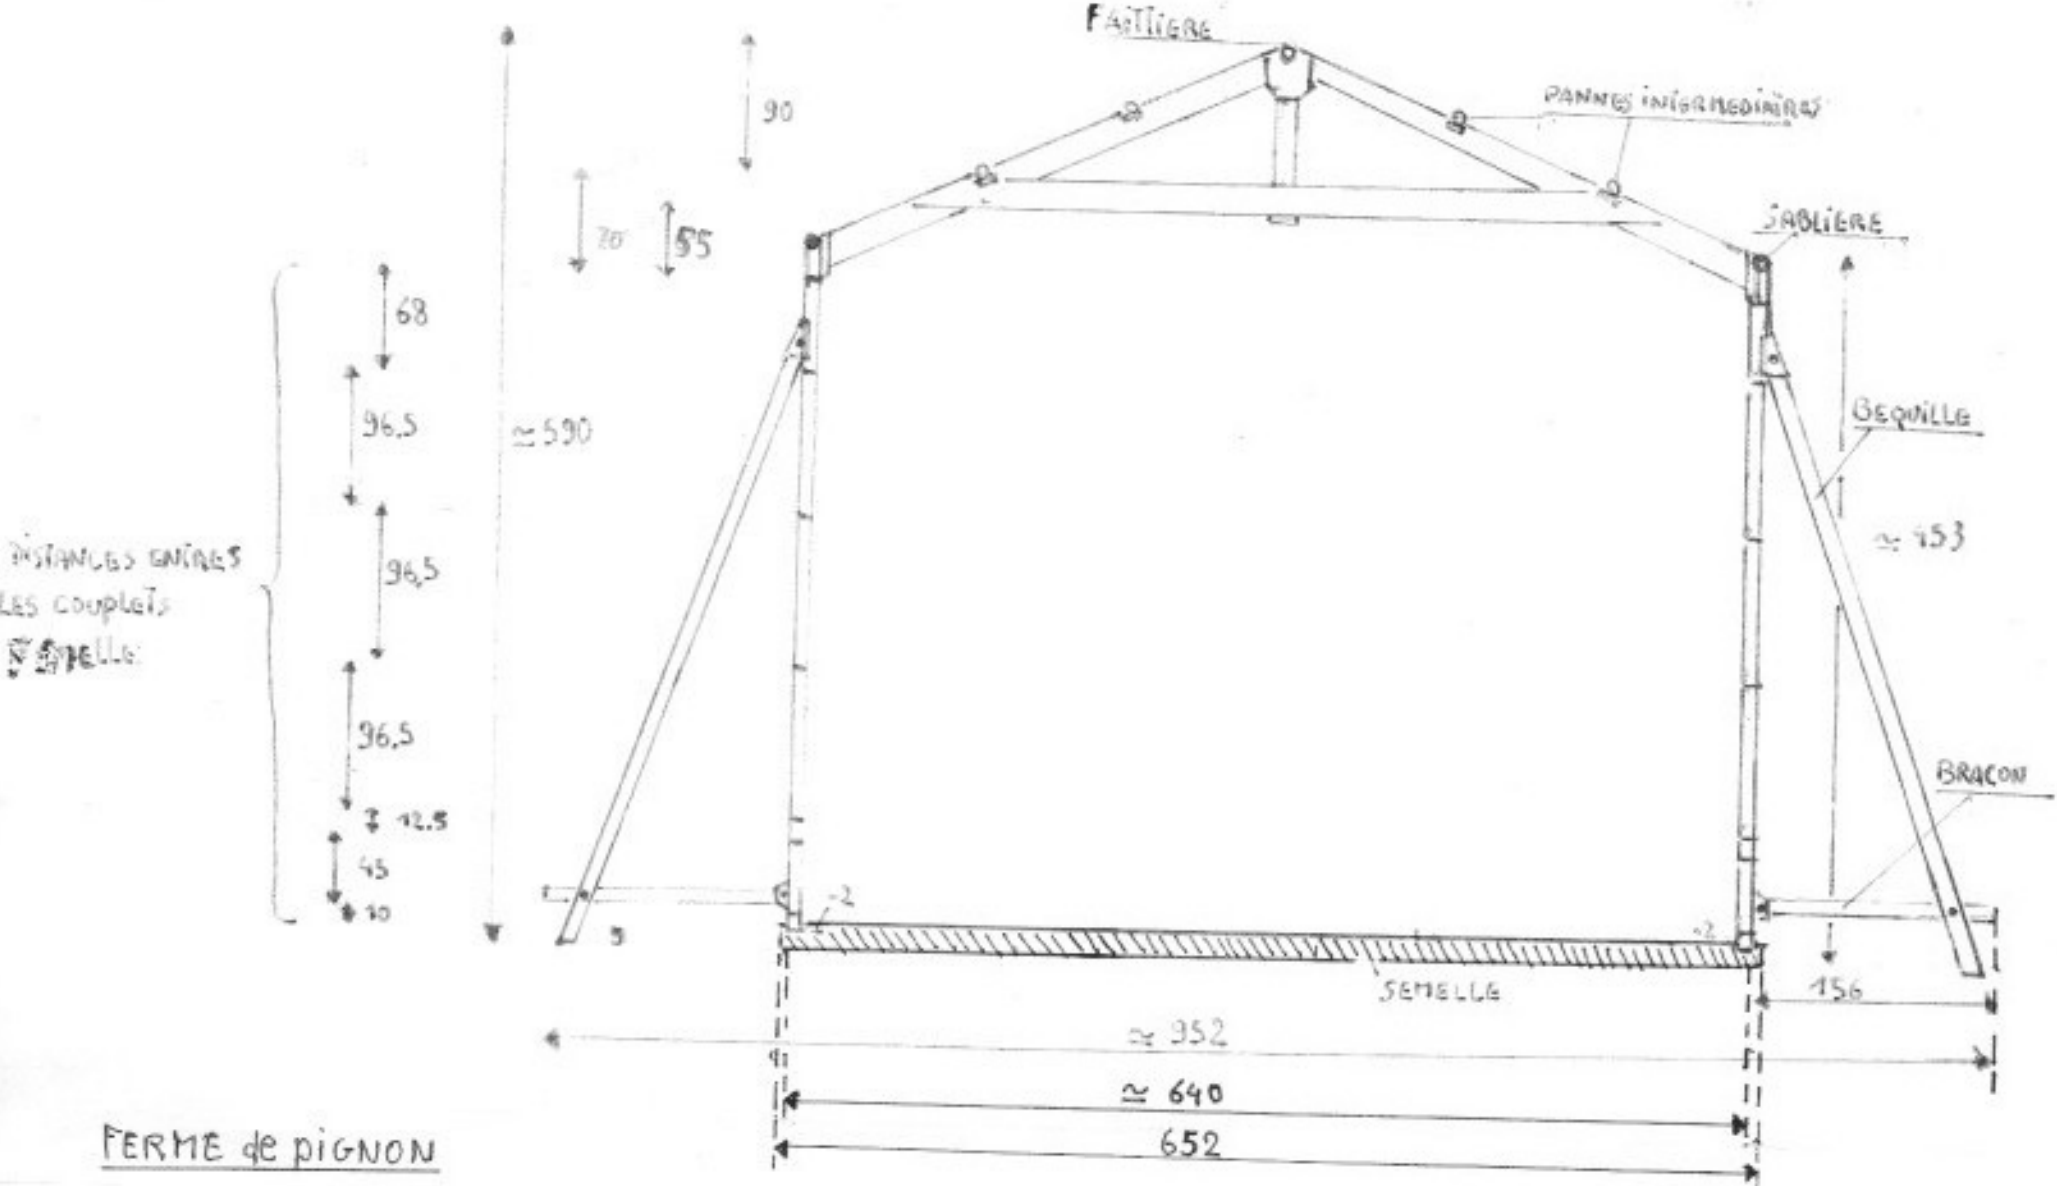

FERME de pignon

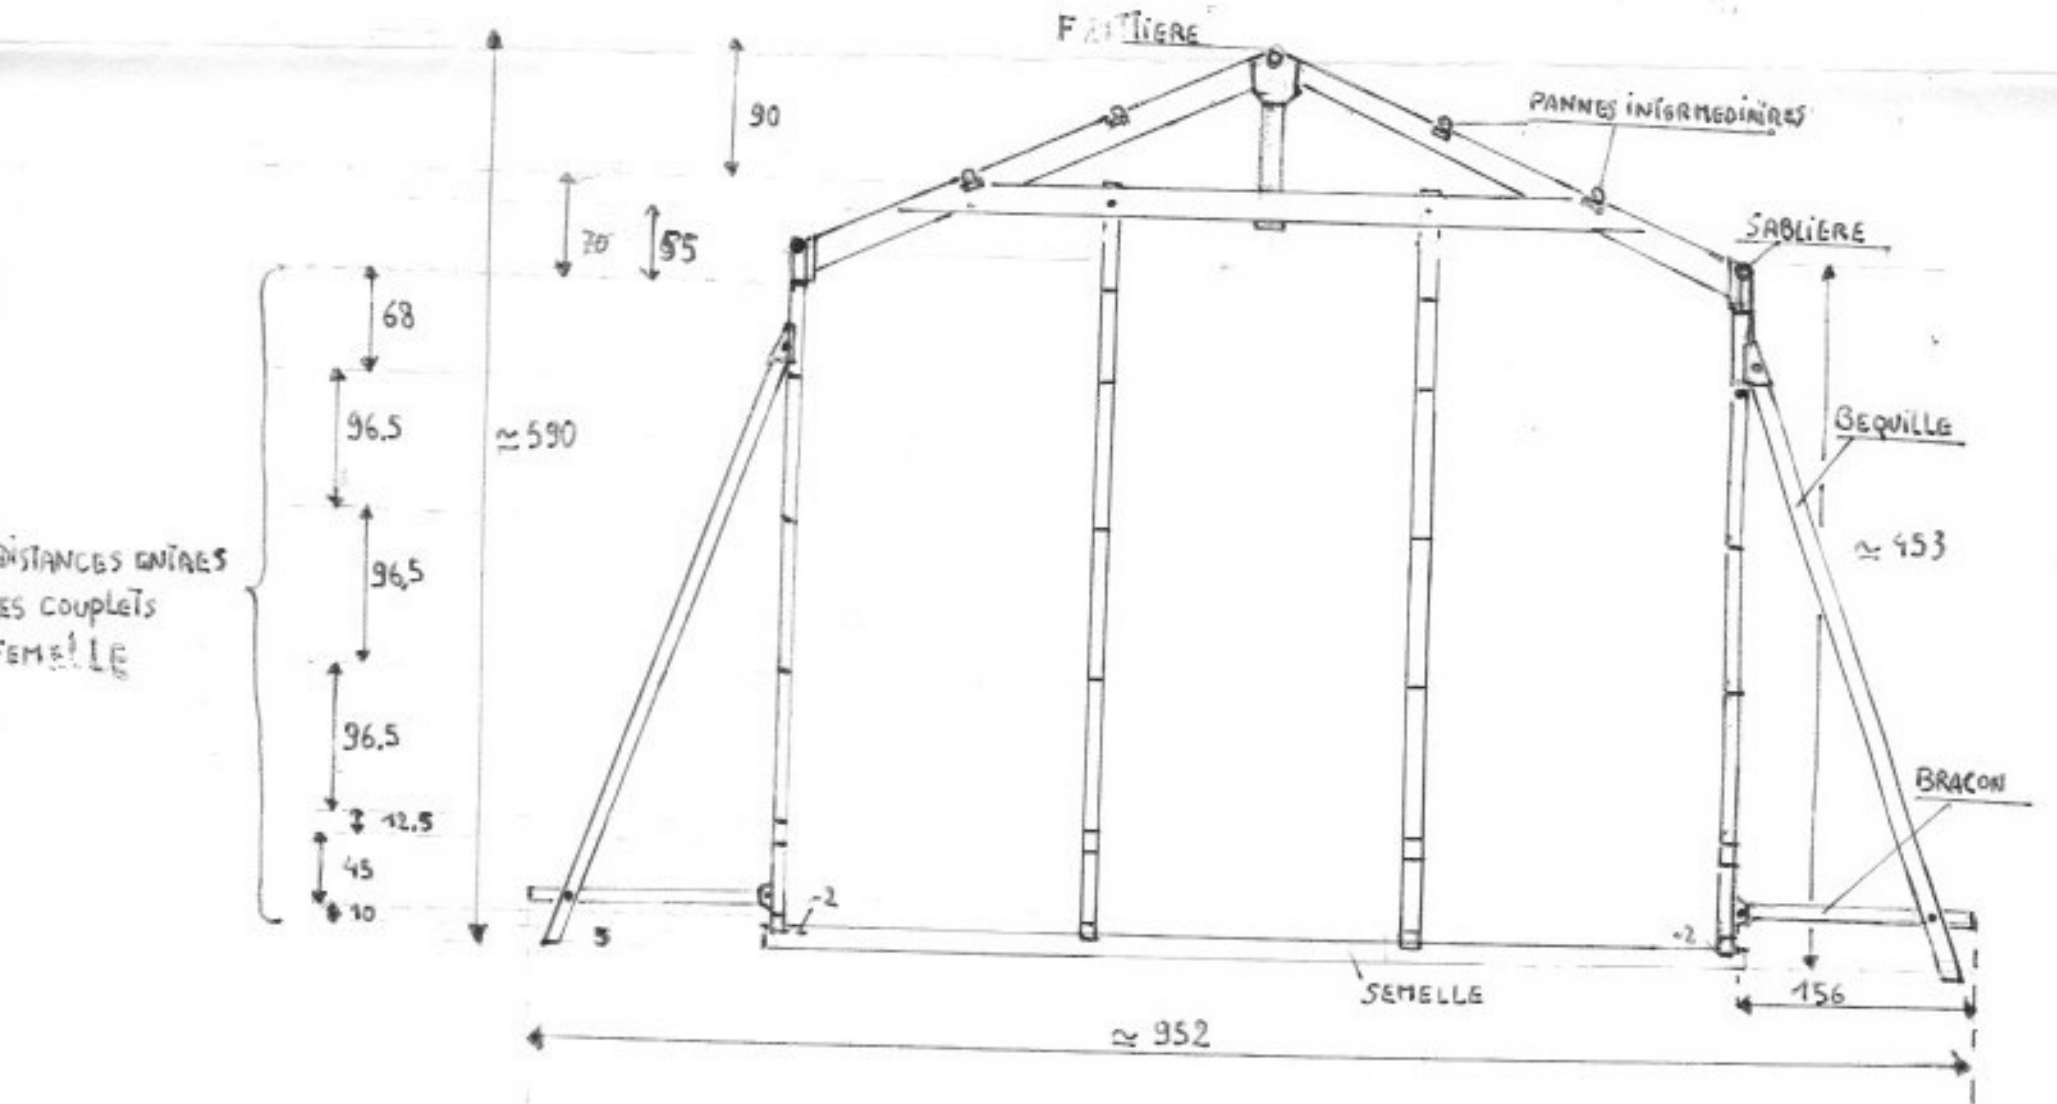

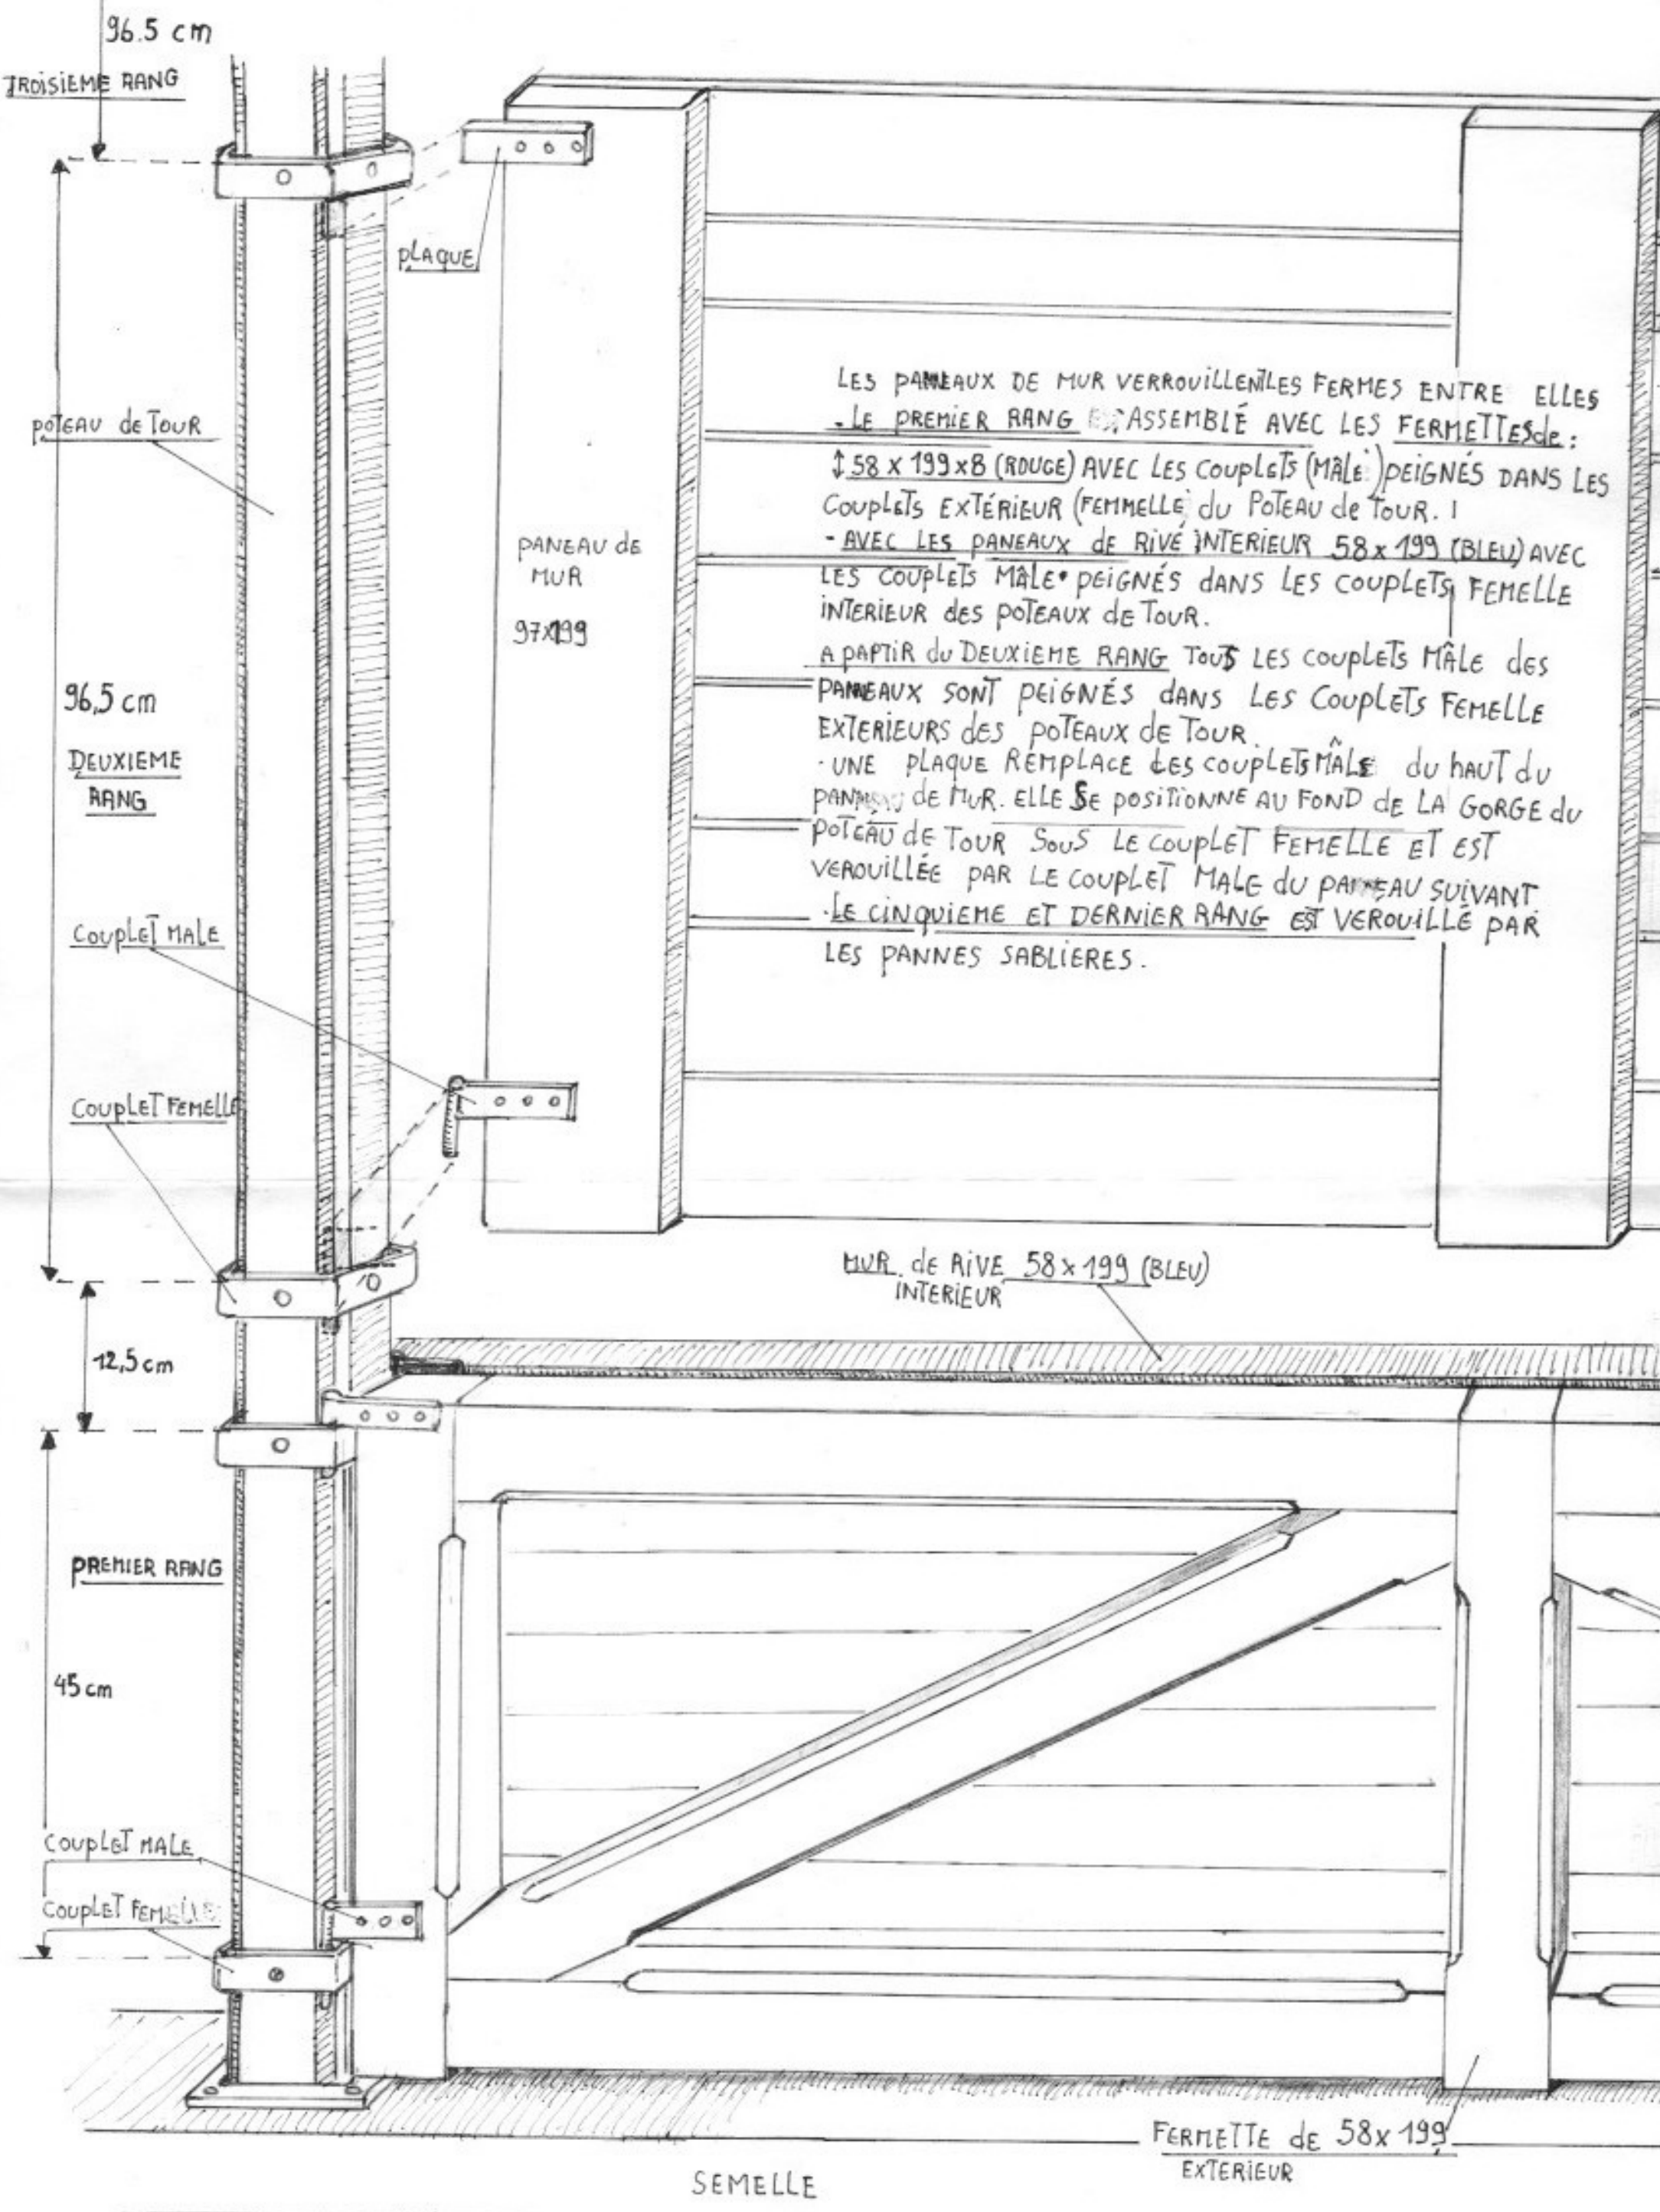

LES PANEUX DE MUR VERROUILLENT LES FERMES ENTRE ELLES

- LE PREMIER RANG EST ASSEMBLE AVEC LES FERMETTES de :
 - ↓ 58 x 199 x 8 (ROUGE) AVEC LES COUPLERS (MALE) PEIGNES DANS LES COUPLERS EXTERIEUR (FEMELLE) DU POTEAU de TOUR. 1
 - AVEC LES PANEUX de RIVE INTERIEUR 58 x 199 (BLEU) AVEC LES COUPLERS MALE PEIGNES DANS LES COUPLERS FEMELLE INTERIEUR des poteaux de TOUR.
- A PARTIR du DEUXIEME RANG TOUS LES COUPLERS MALE des PANEUX SONT PEIGNES DANS LES COUPLERS FEMELLE EXTERIEURS des poteaux de TOUR.
- UNE PLAQUE REMPLACE LES COUPLERS MALE du HAUT du PANEAU de MUR. ELLE SE POSITIONNE AU FOND de LA GORGE du POTEAU de TOUR sous LE COUPLER FEMELLE ET EST VERROUILLEE PAR LE COUPLER MALE du PANEAU SUIVANT.
- LE CINQUIEME ET DERNIER RANG EST VERROUILLE PAR LES PANNES SABLIERES.

PANEAU de MUR
97x199

MUR de RIVE 58x199 (BLEU)
INTERIEUR

FERMETTE de 58x199
EXTERIEUR

SEMELLE

96.5 cm

TROISIEME RANG

POTEAU de TOUR

PLAQUE

96.5 cm

DEUXIEME RANG

COUPLER MALE

COUPLER FEMELLE

12.5 cm

PREMIER RANG

45 cm

COUPLER MALE

COUPLER FEMELLE

FERMES STANDARD : MADRIER 15 x 4

